
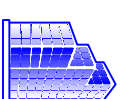


СТАНДАРТ-3 Теплая профильная система

Разрез 2 - створчатой двери с доборами

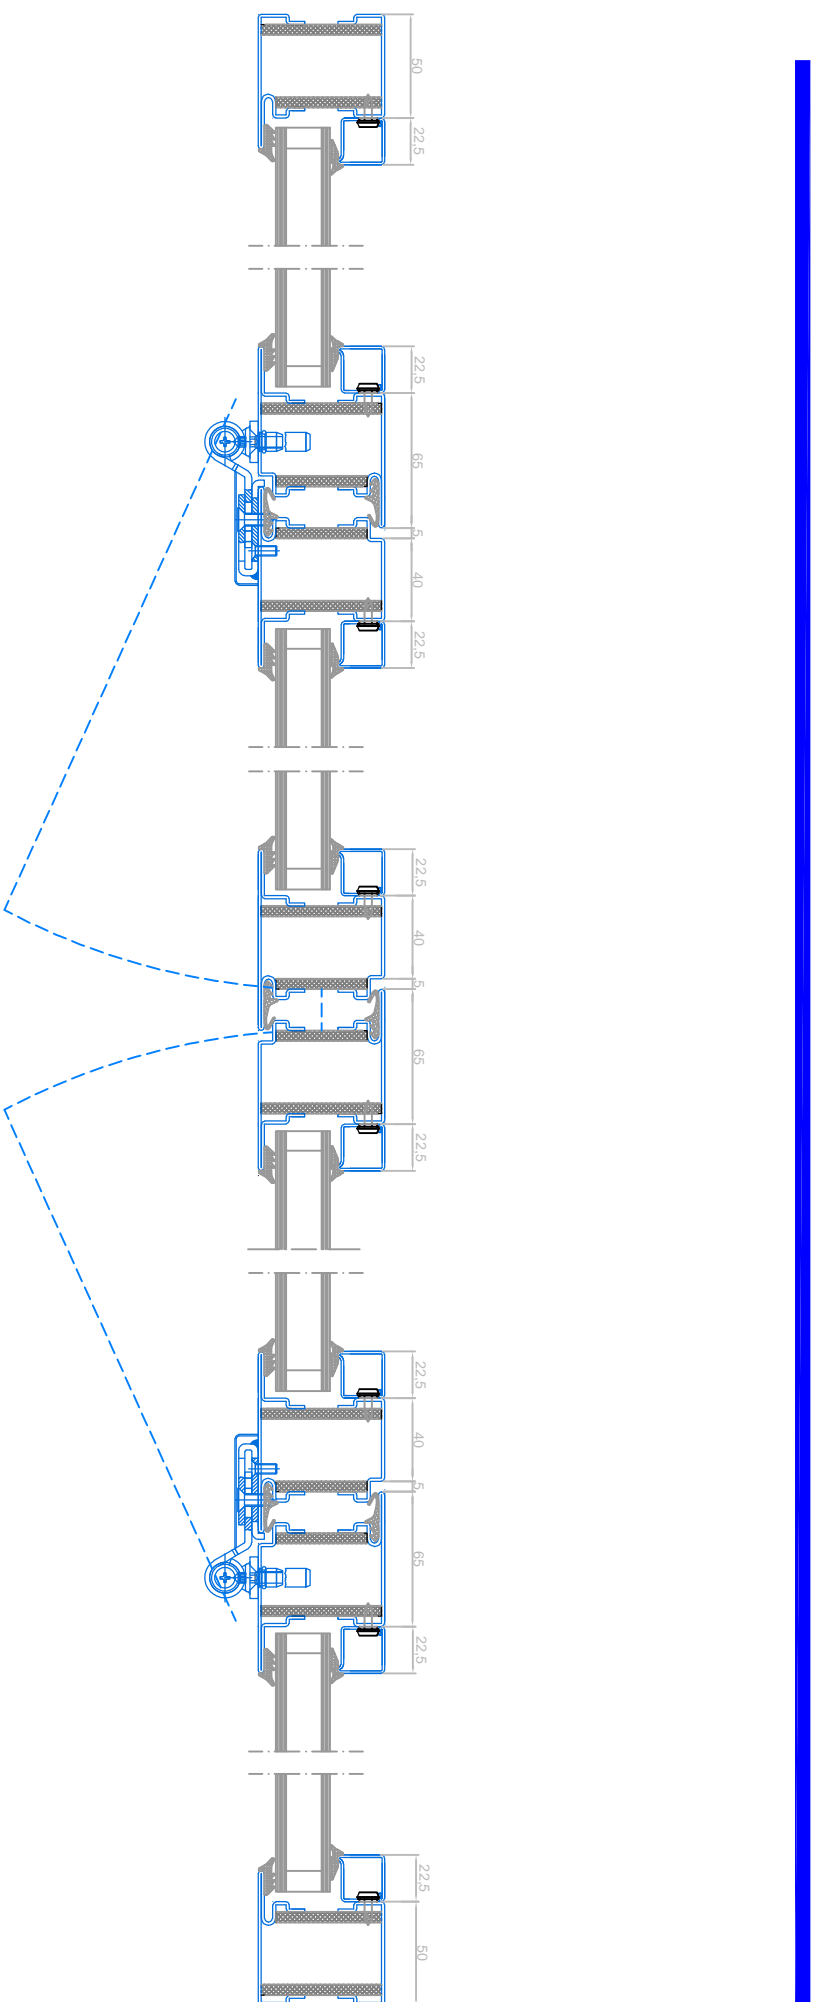

КОНСТРУКЦИИ ИЗ СТАЛЬНОГО ПРОФИЛЯ
МОССТЕКЛОСТАЛЬ