
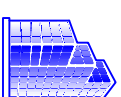


СТАНДАРТ-4-30
Противопожарная профильная система EIW 30
Разрез 2 - створчатой двери с доборами

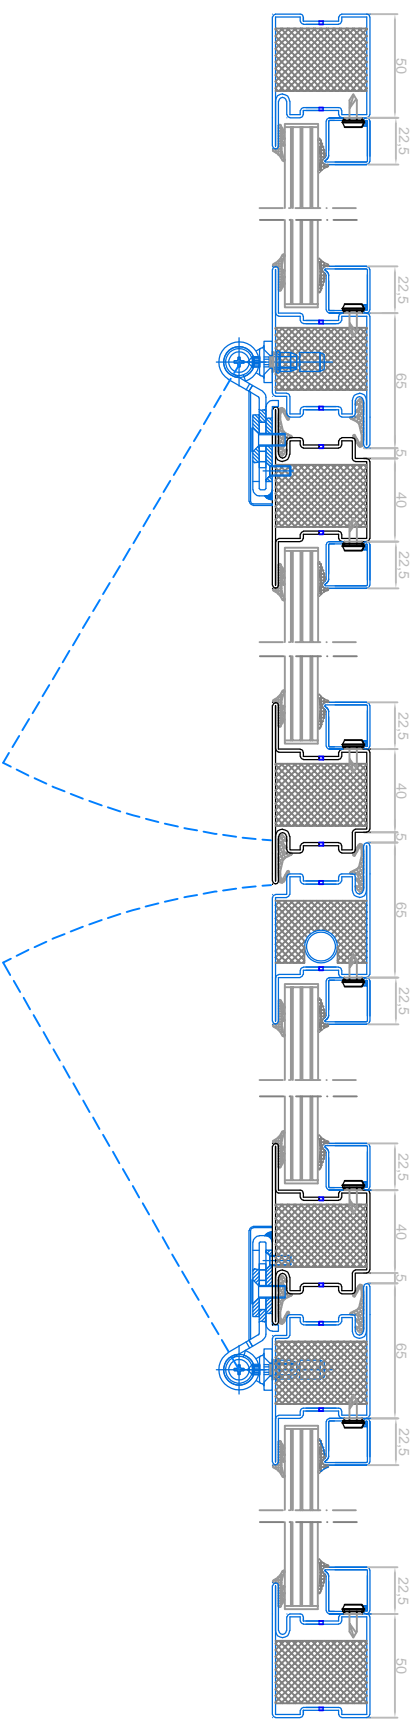

КОНСТРУКЦИИ ИЗ СТАЛЬНОГО ПРОФИЛЯ
МОССТЕКЛОСТАЛЬ