
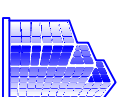


# СТАНДАРТ-2

## Холодная профильная система

Разрез маятниковой двери с применением щеточного уплотнения и торцевой резины

---

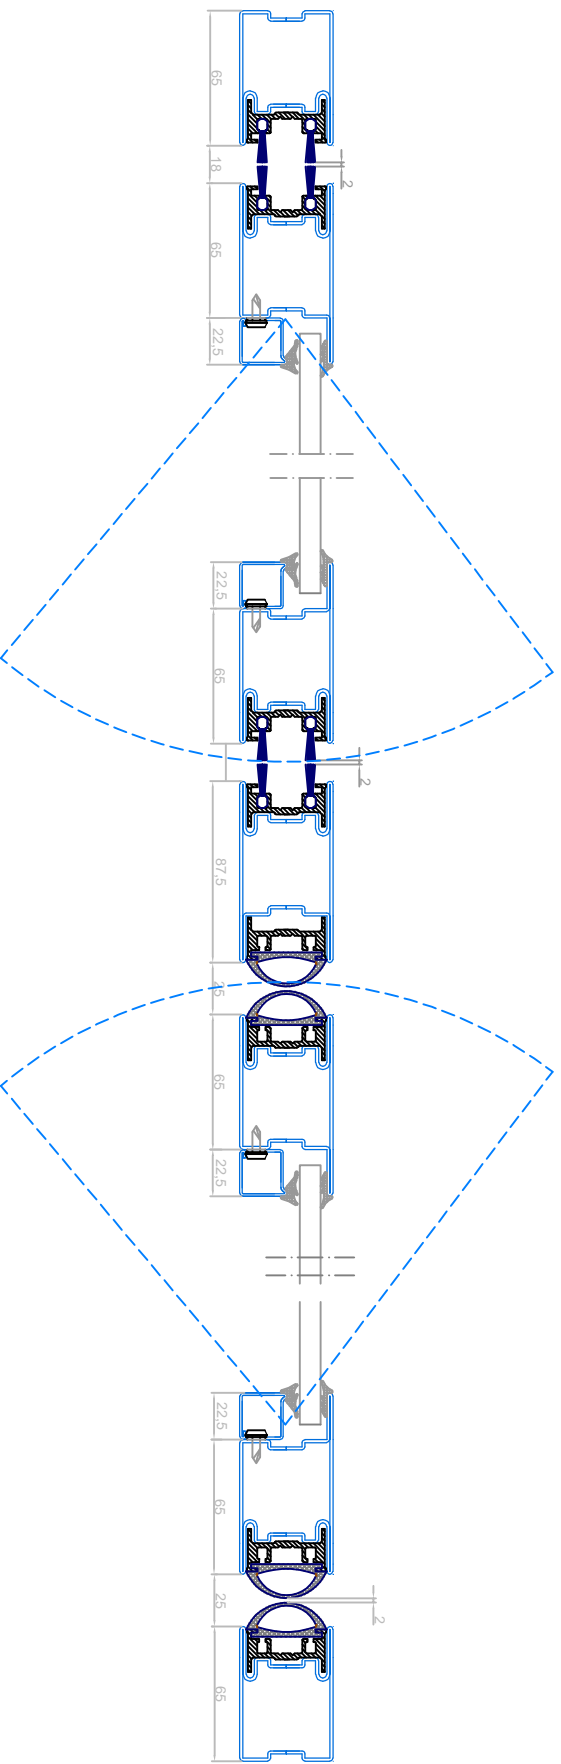

КОНСТРУКЦИИ ИЗ СТАЛЬНОГО ПРОФИЛЯ  
**МОССТЕКЛОСТАЛЬ**