
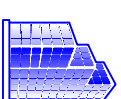


СТАНДАРТ-4-30
Противопожарная профильная система EIW30

Разрез 1 - створчатой двери

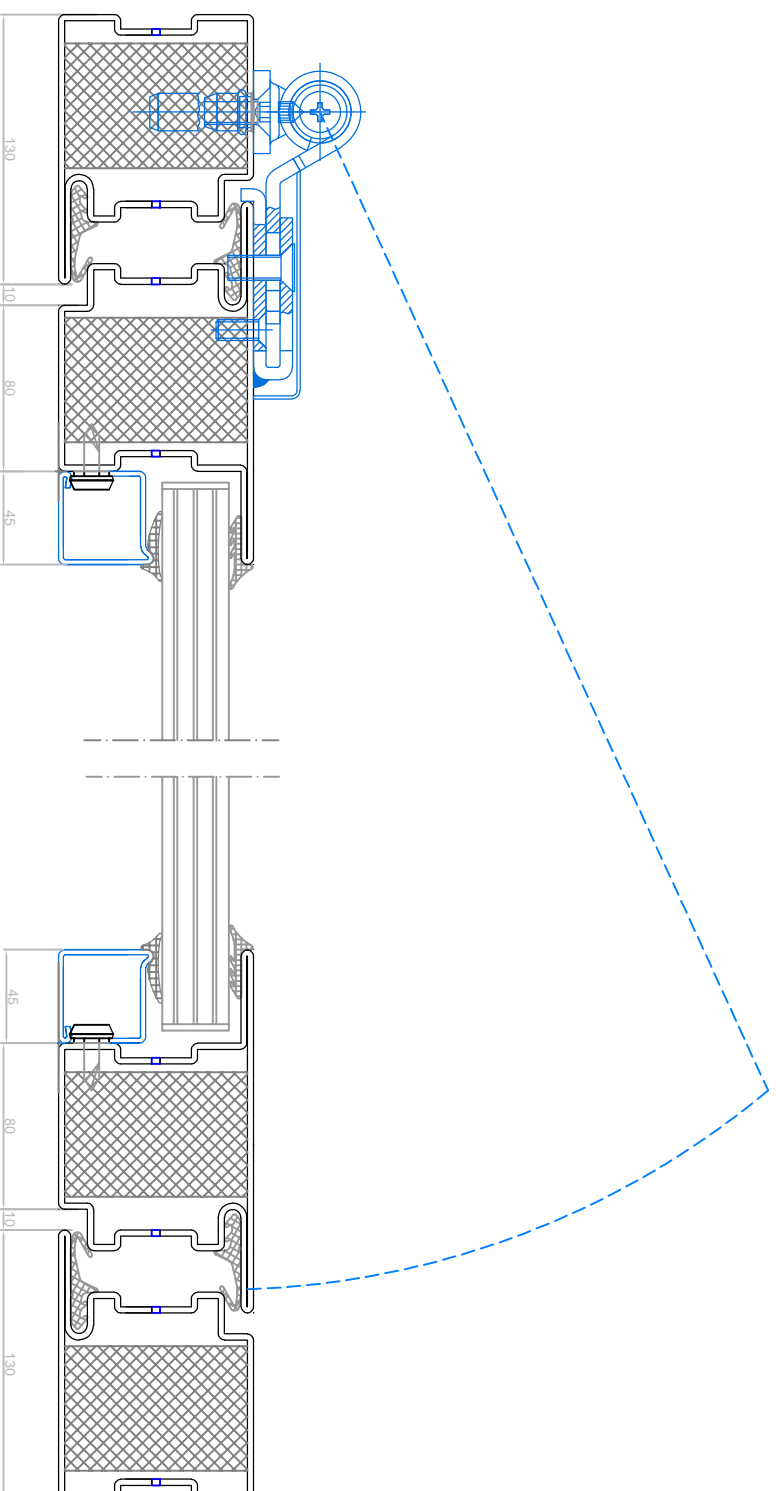

КОНСТРУКЦИИ ИЗ СТАЛЬНОГО ПРОФИЛЯ
МОССТЕКЛОСТАЛЬ