СТАНДАРТ-4-60
Противопожарная профильная система EIW 60

Разрез 2 - створчатой двери с доборами

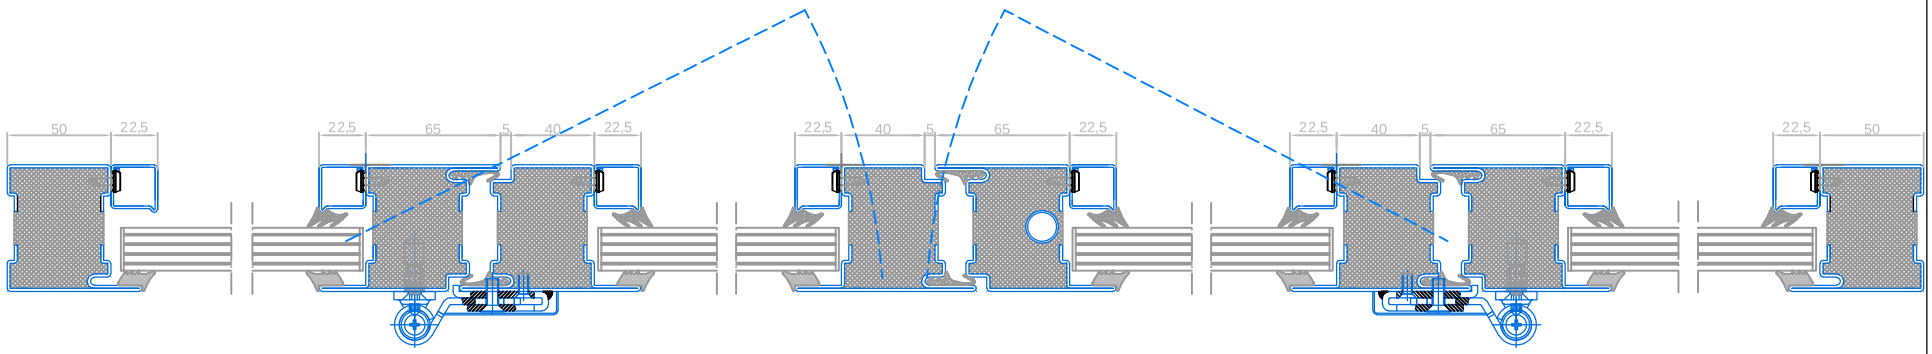

КОНСТРУКЦИИ ИЗ СТАЛЬНОГО ПРОФИЛЯ
МОССТЕКЛОСТАЛЬ