# СТАНДАРТ-2
## Холодная профильная система

## Разрез 2 - створчатой двери с доборами

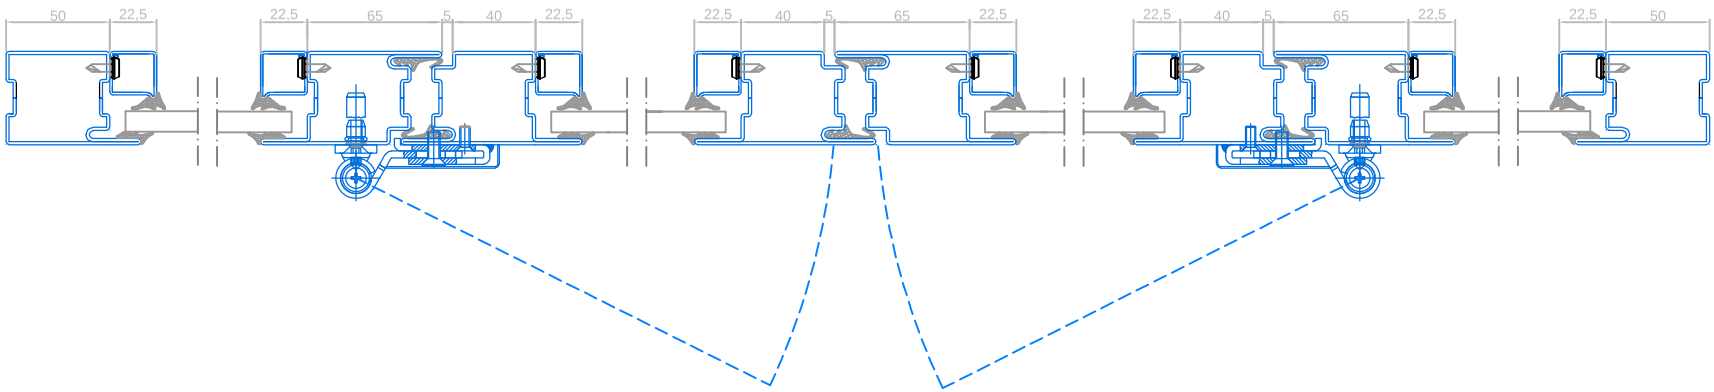


КОНСТРУКЦИИ ИЗ СТАЛЬНОГО ПРОФИЛЯ
МОССТЕКЛОСТАЛЬ