
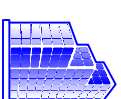


СТАНДАРТ-2

Холодная профильная система

Разрез раздвижной двери

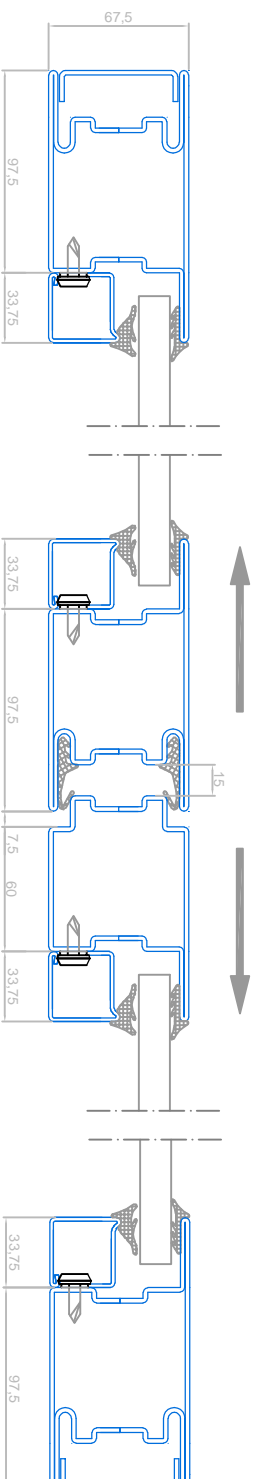

КОНСТРУКЦИИ ИЗ СТАЛЬНОГО ПРОФИЛЯ
МОССТЕКЛОСТАЛЬ